


Zuluftgerät

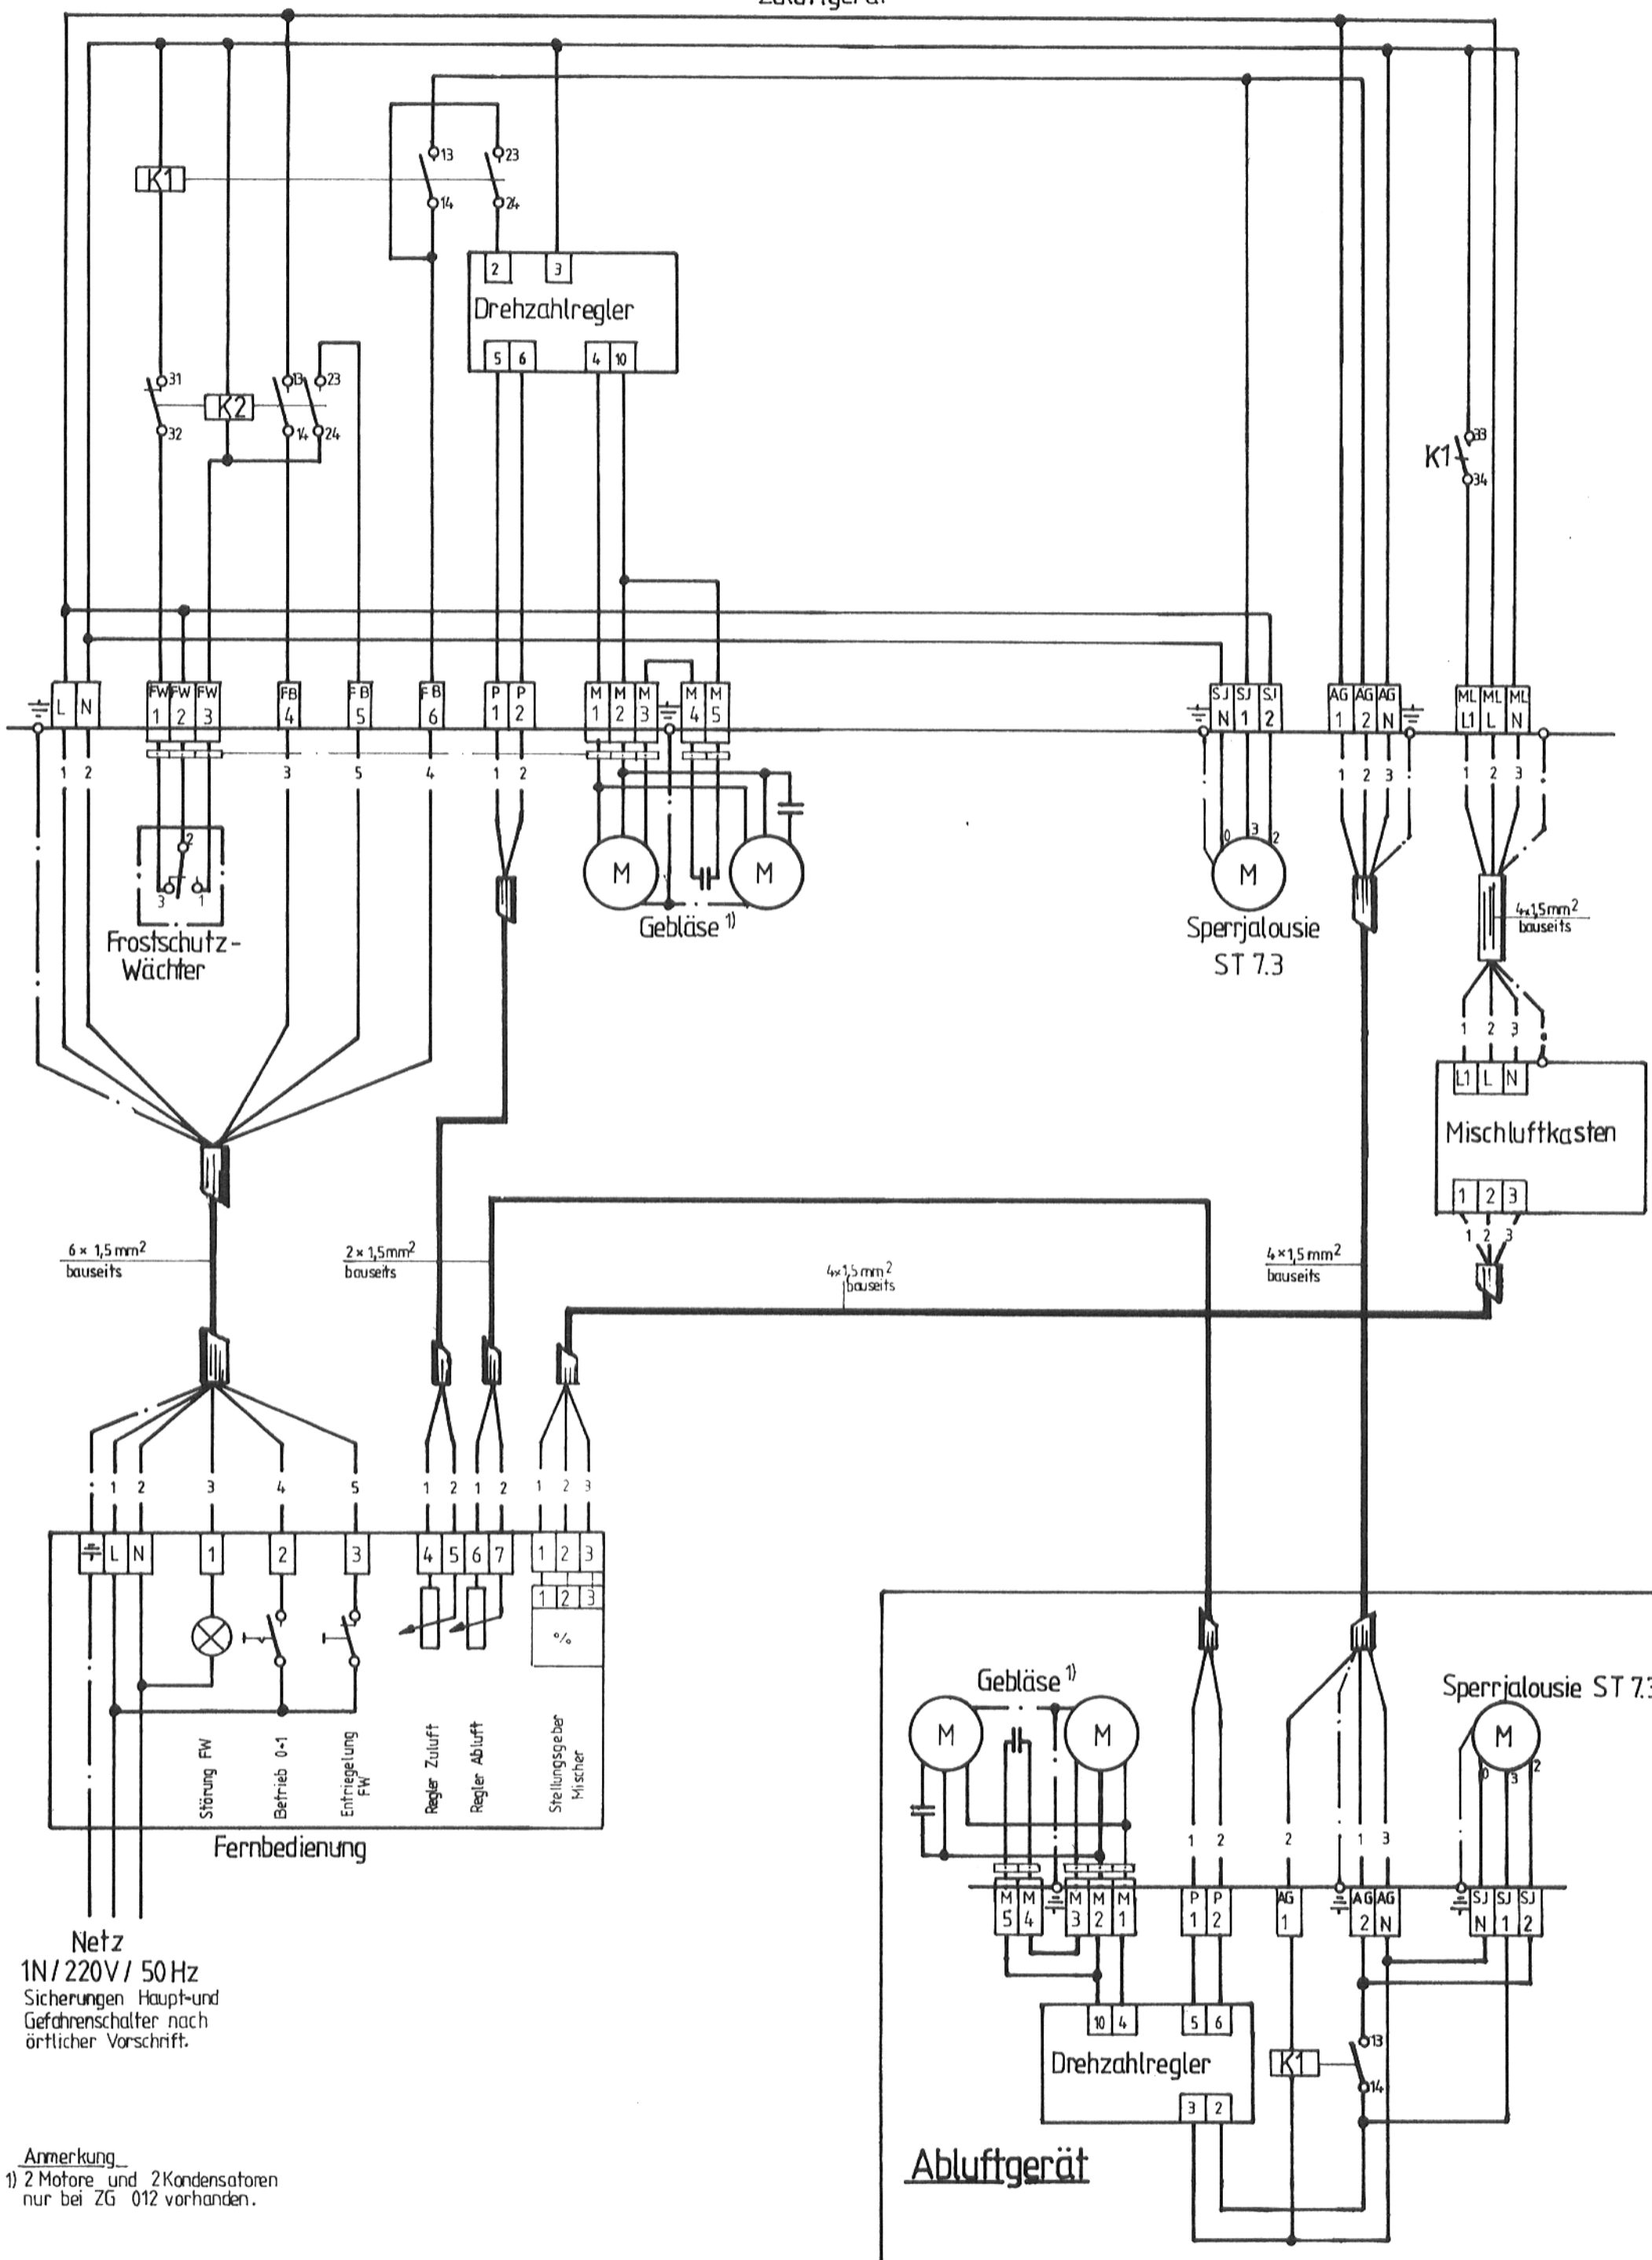

Netz
1N/220V/50Hz
Sicherungen Haupt- und
Gefahrenschalter nach
örtlicher Vorschrift.

Anmerkung
1) 2 Motore und 2 Kondensatoren
nur bei ZG 012 vorhanden.

Schaltplan ZG 006 - 030

Zg.Nr.:	R03-00-601-1215 (3)	Schaltplan	LW 904...0008
Sach.Nr.	5000844	Änderung	1495 01
		Ausgabe	10/87